


- Оп.Ток секции 1/3
- Оп.Ток секции 2/4
- Пожарная сигнализация
- Охранная сигнализация
- АВР1 АВР2
- Напряжение ТСН РП

- Выход**
- График токов
- График напряжений
- Журнал

ПС "Полиграф" Л.9


ПС "Полиграф" Л.14

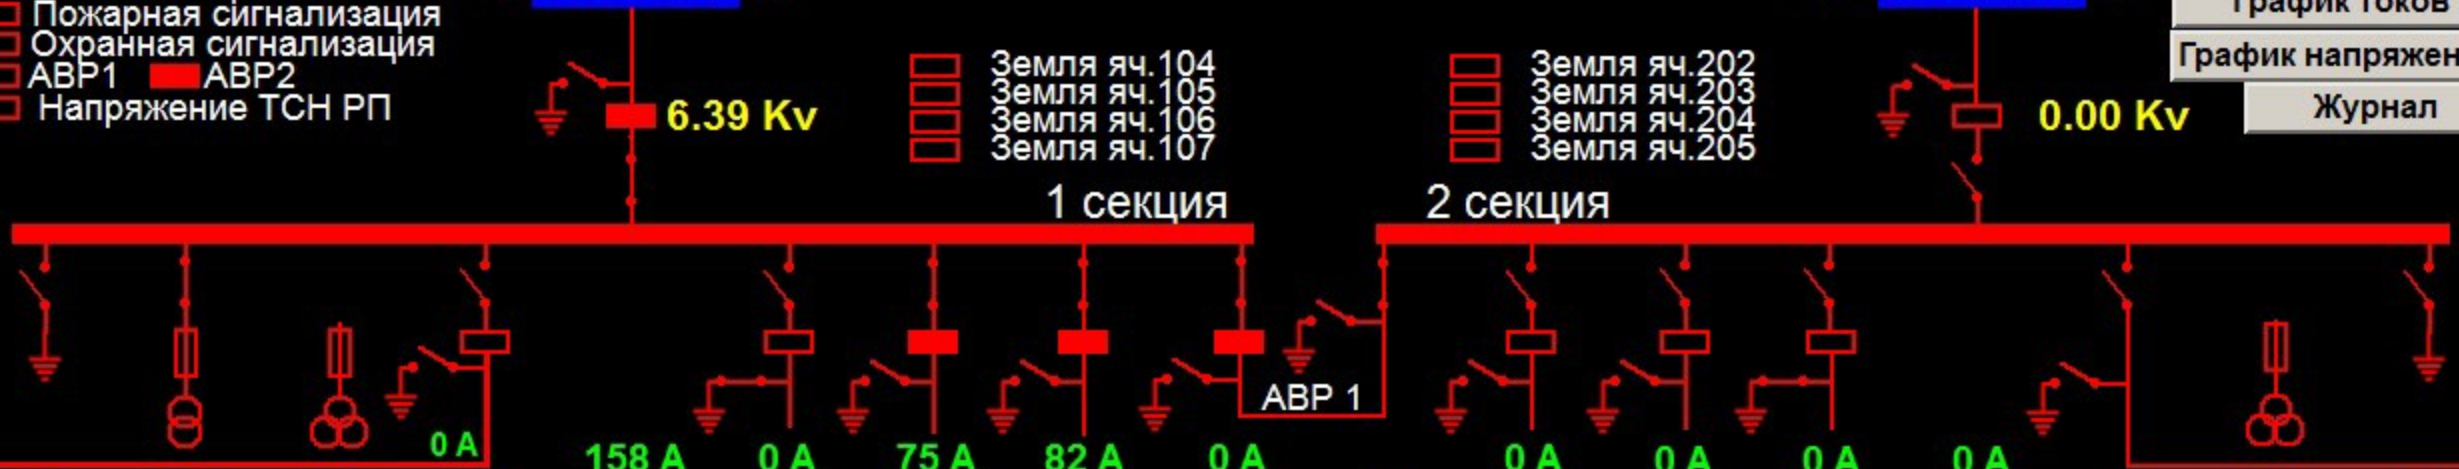

100	101	102	103	104	105	106	107	108	201	202	203	204	205	206	207	208
Секция	Защита	Измерит	Выключатель	Защита	Защита	Защита	Защита	Секционный	Секционный	Защита	Защита	Защита	Защита	Секционный	Измерит	Секция
ЗАЗЕМ-Е	ТСН-1	ТН1	Секционный	ПС "Полиграф" Л.9	Отходящей линии	ТР-1	ТР-2	Выкл.	Разъед.	ТР-3	ТР-4	Отходящей линии	ПС "Полиграф" Л.14	Разъед.	ТН3	ЗАЗЕМ-Е
GAM	TM	CM	DMV-A 1250A	DMV-A 1250A	DMV-A 630A	DMV-A 630A	DMV-A 630A	DMV-A 1250A	SM1250A	DMV-A 630A	DMV-A 630A	DMV-A 630A	DMV-A 1250A	SM1250A	CM	GAM
				1000/5	600/5	250/5	250/5	1000/5		250/5	250/5	600/5	1000/5			

ПС "Которосль" Л.306

ПС "Которосль" Л.406

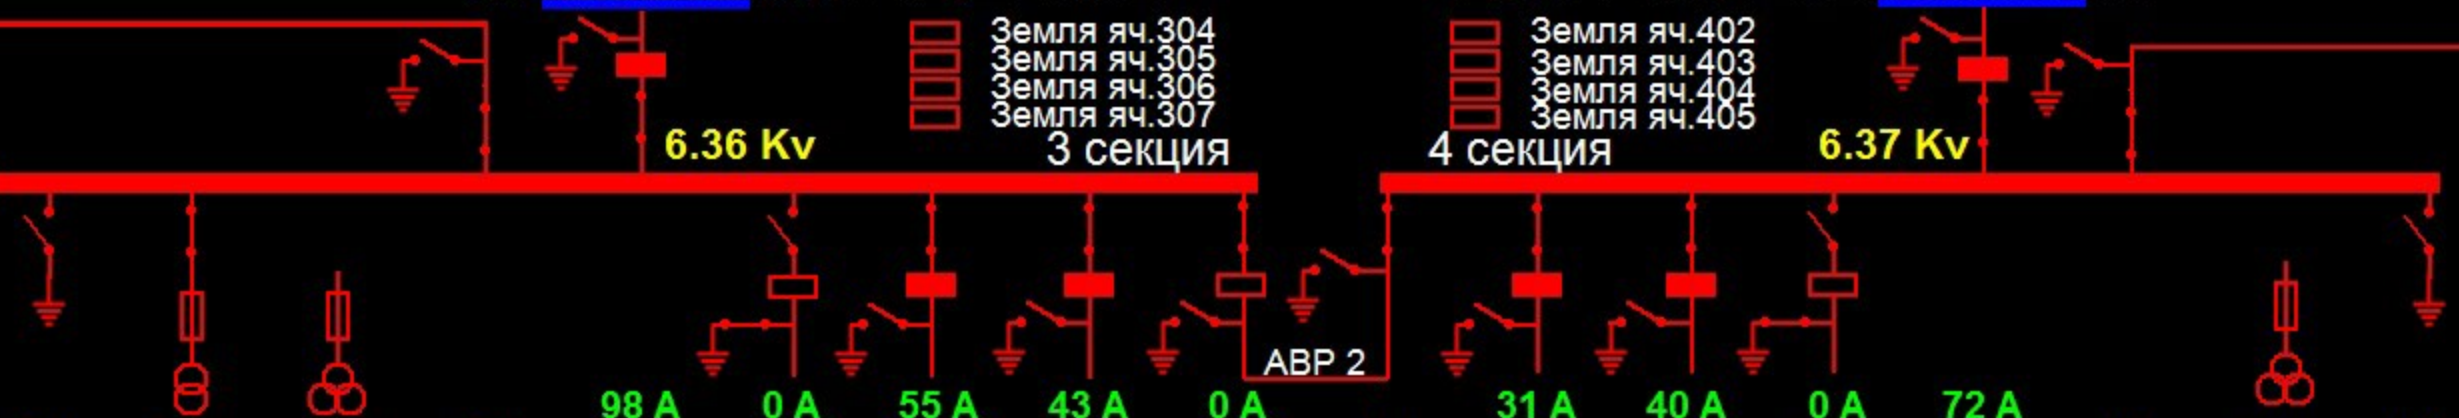

300	301	302	303	304	305	306	307	308	401	402	403	404	405	406	407	408
Секция	Защита	Измерит.	Секционный	Защита	Защита	Защита	Защита	Секционный	Секционный	Защита	Защита	Защита	Защита	Секционный	Измерит.	Секция
ЗАЗЕМ-Е	ТСН-1	ТН1	Разъед.	ПС "Которосль" Л.306	Отходящей линии	ТР-5	ТР-6	Выкл.	Разъед.	ТР-7	ТР-8	Отходящей линии	ПС "Которосль" Л.406	Разъед.	ТН4	ЗАЗЕМ-Е
GAM	TM	CM	DMV-A 1250A	DMV-A 1250A	DMV-A 630A	DMV-A 630A	DMV-A 630A	DMV-A 1250A	SM1250A	DMV-A 630A	DMV-A 630A	DMV-A 630A	DMV-A 1250A	SM1250A	CM	GAM
				1000/5	600/5	250/5	250/5	1000/5		250/5	250/5	600/5	1000/5			